


---

verbundenes Fundament

---

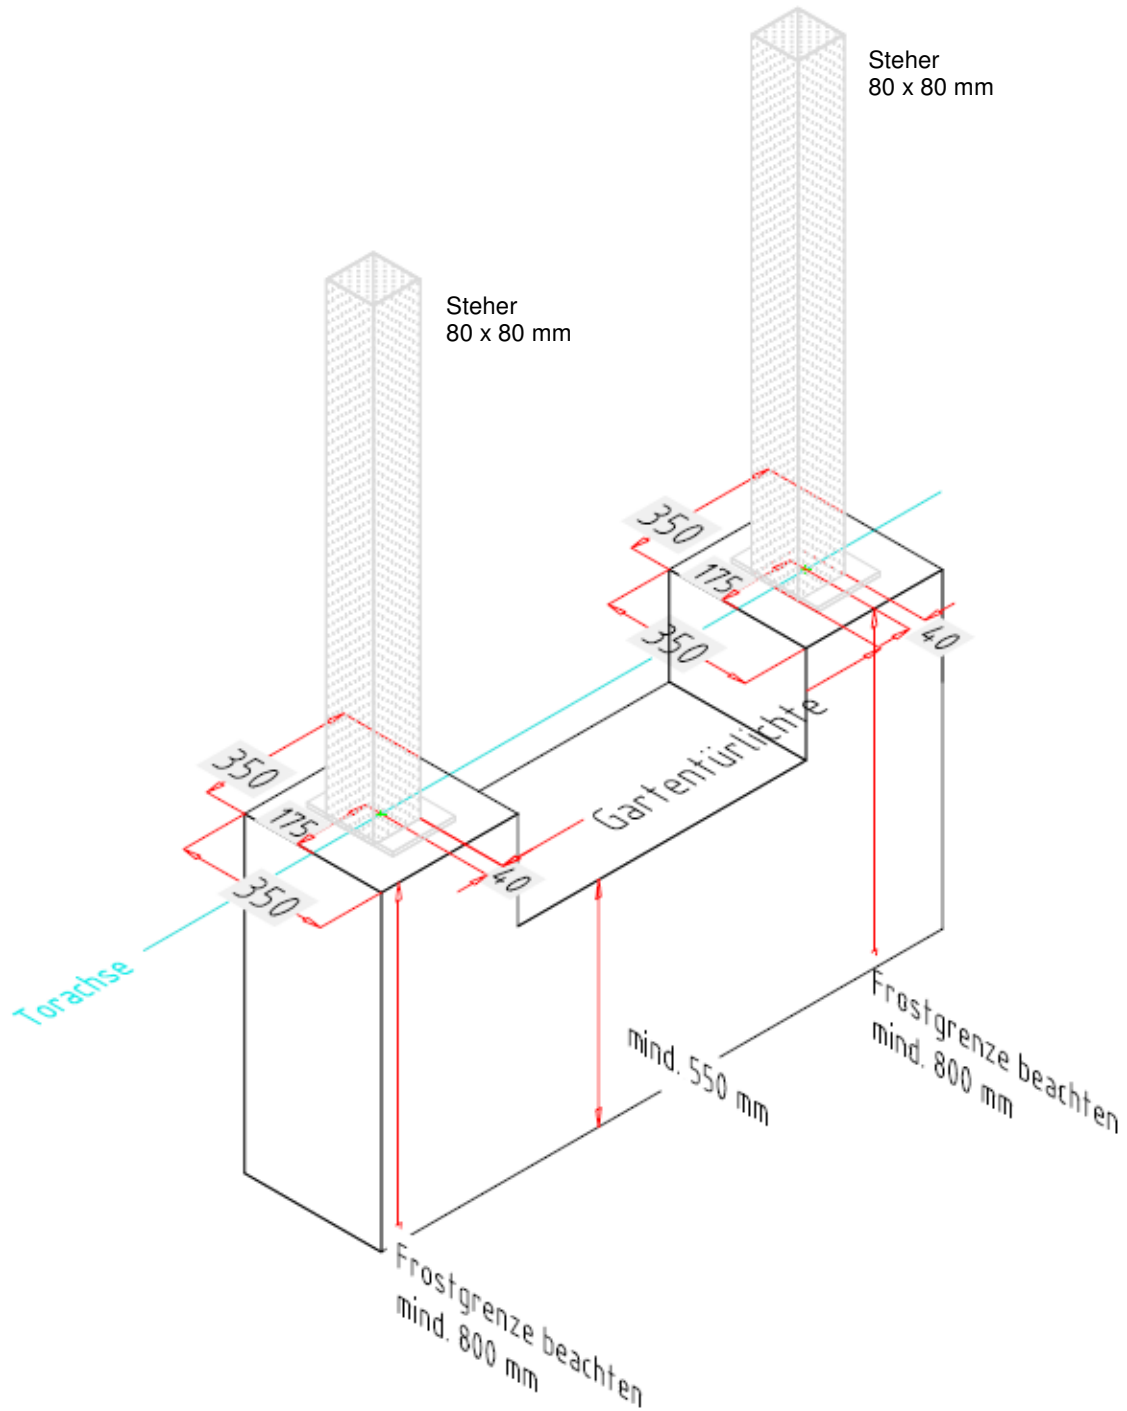

Gartentürlichte = Einbaulichte

Unbedingt die Frostgrenze beachten!

Bei Montage von Befehlgebern an der Gartentürsäule mit dem Kabel in der Mitte des Stehers bzw. Fundament herauskommen (ca. bei 175 x 175 mm, wenn die angegebenen Maße eingehalten werden).