


Punkt-Fundament

Steher versetzt zur Torachse

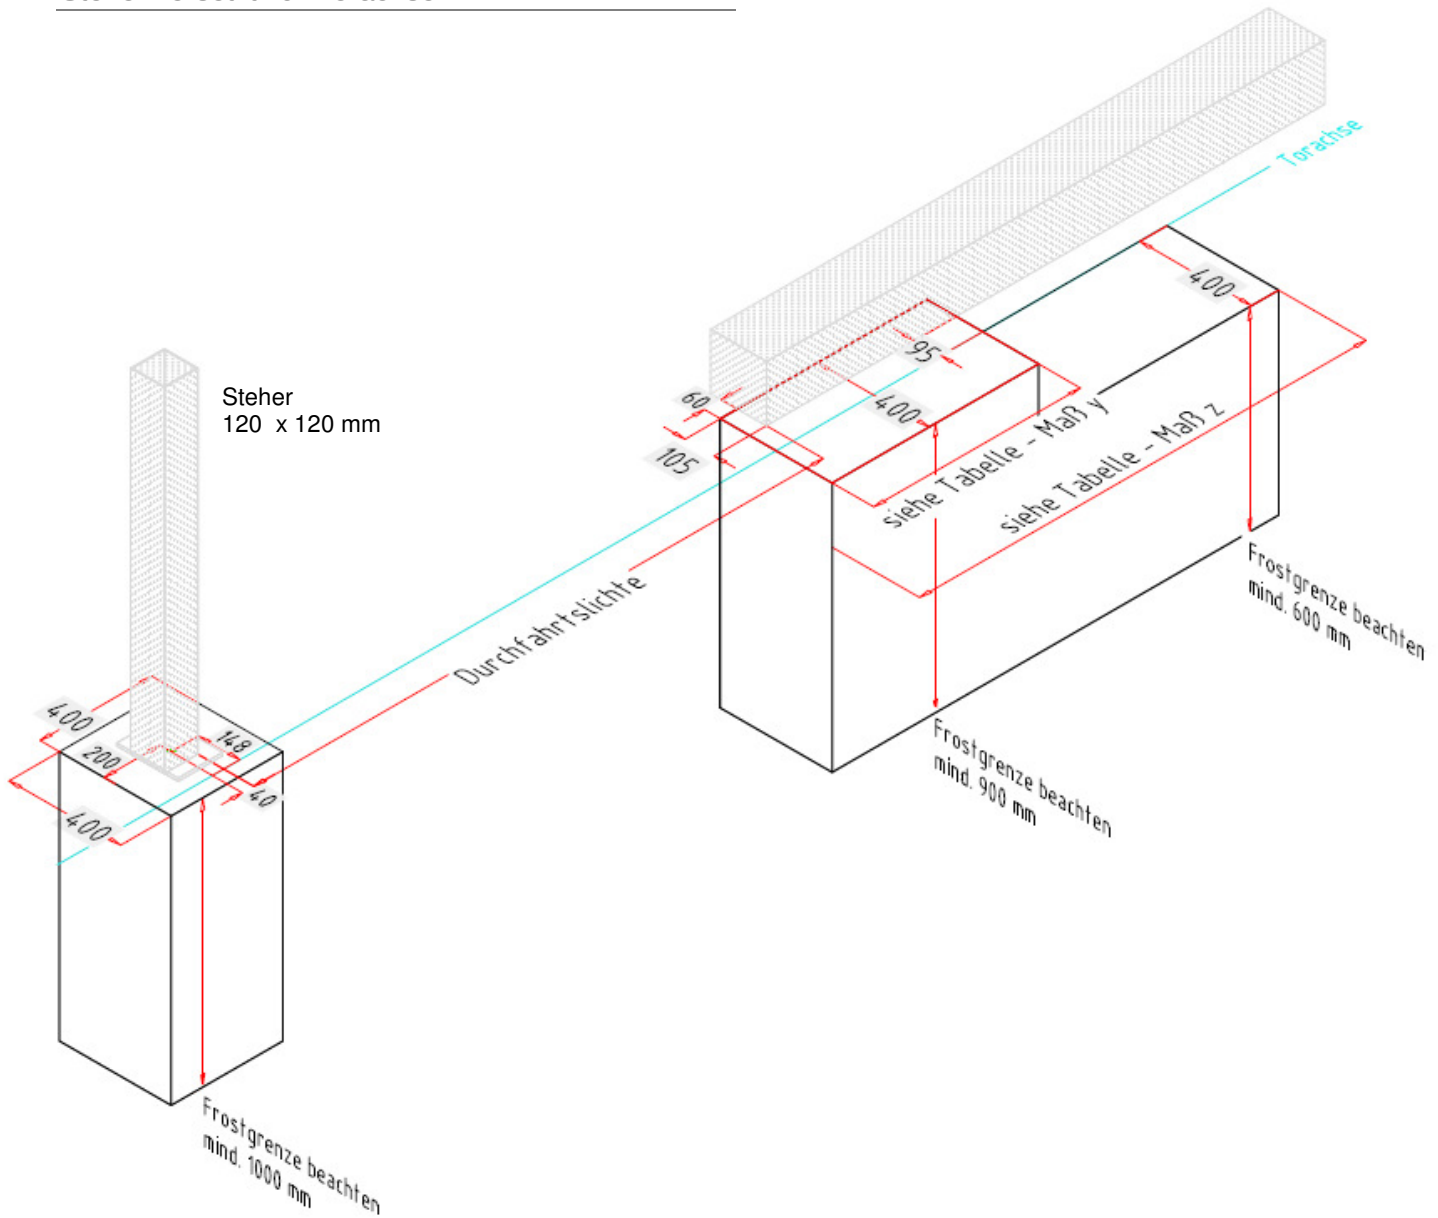


StraightSlide-Schiebetor	Durchfahrtslichte	Maß y	Maß z
S	1000 – 3200 mm	500 mm	1100 mm
M	3200 – 5200 mm	750 mm	1600 mm
L	5200 – 6200 mm	900 mm	2000 mm

Durchfahrtslichte = Einbaulichte

Unbedingt die Frostgrenzen beachten!

verbundenes Fundament

versetzter Steher

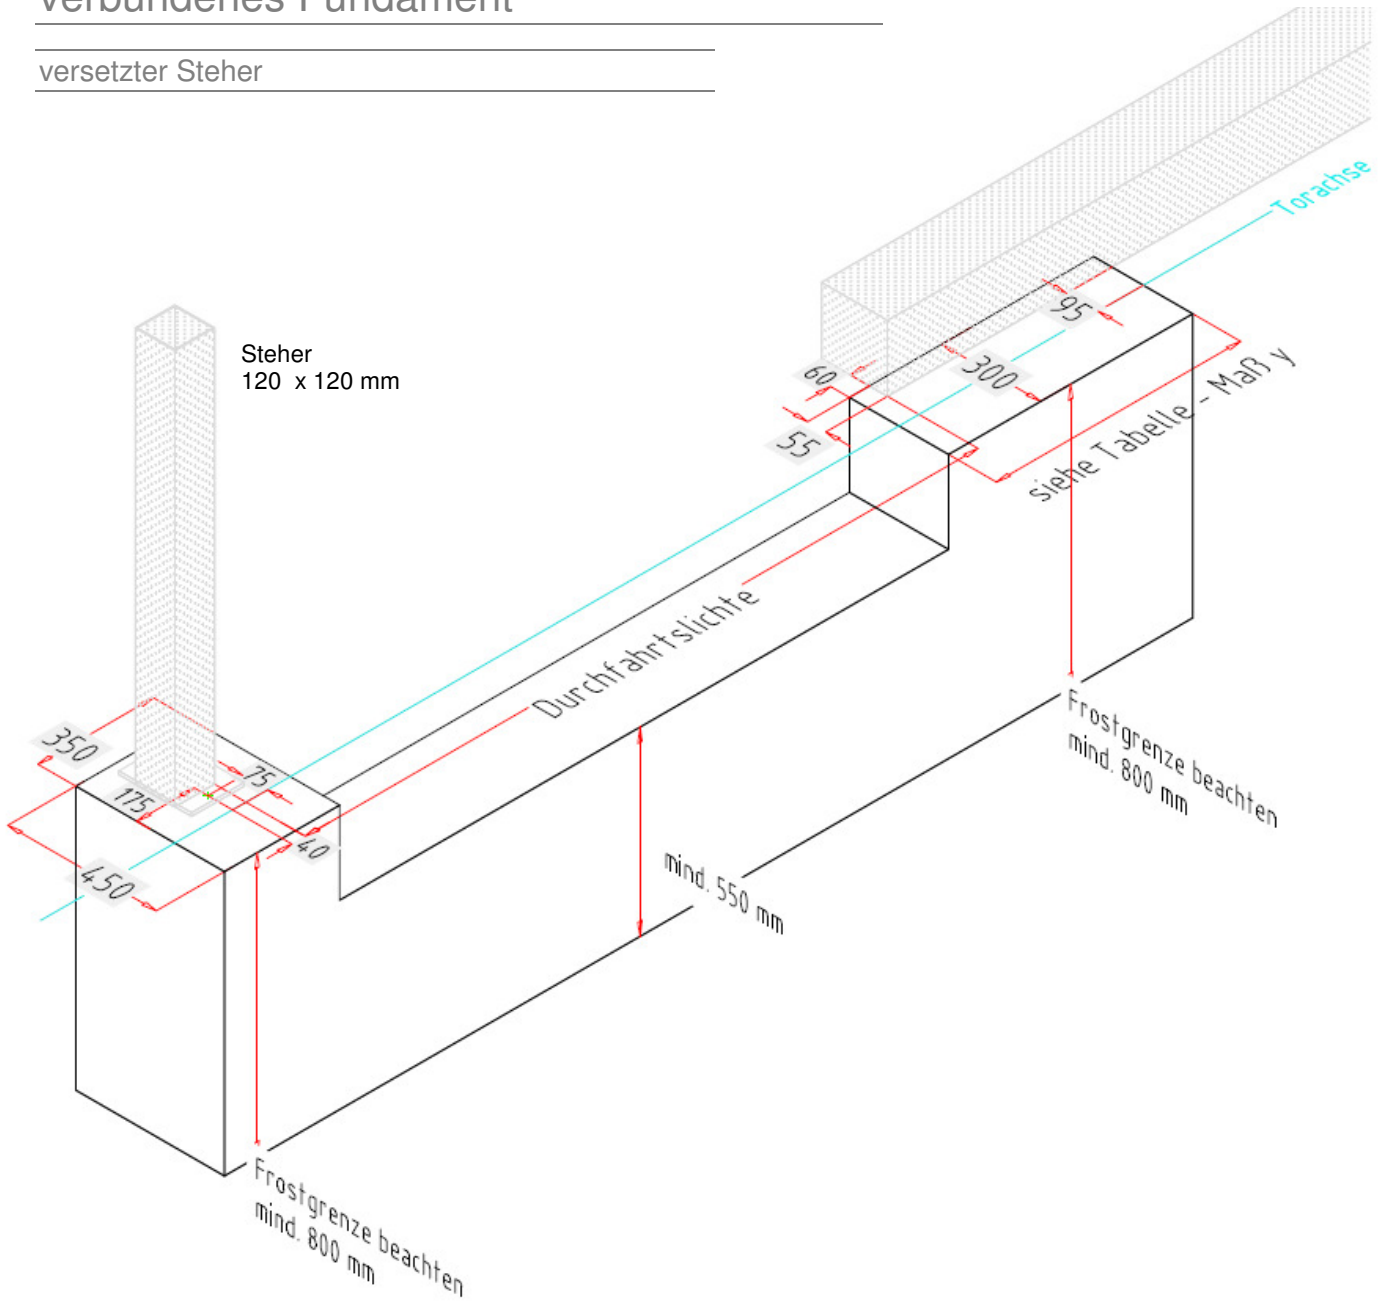

StraightSlide-Schiebetor	Durchfahrtslichte	Maß y	
S	1000 – 3200 mm	500 mm	
M	3200 – 5200 mm	750 mm	
L	5200 – 6200 mm	900 mm	

Durchfahrtslichte = Einbaulichte

Unbedingt die Frostgrenzen beachten!